
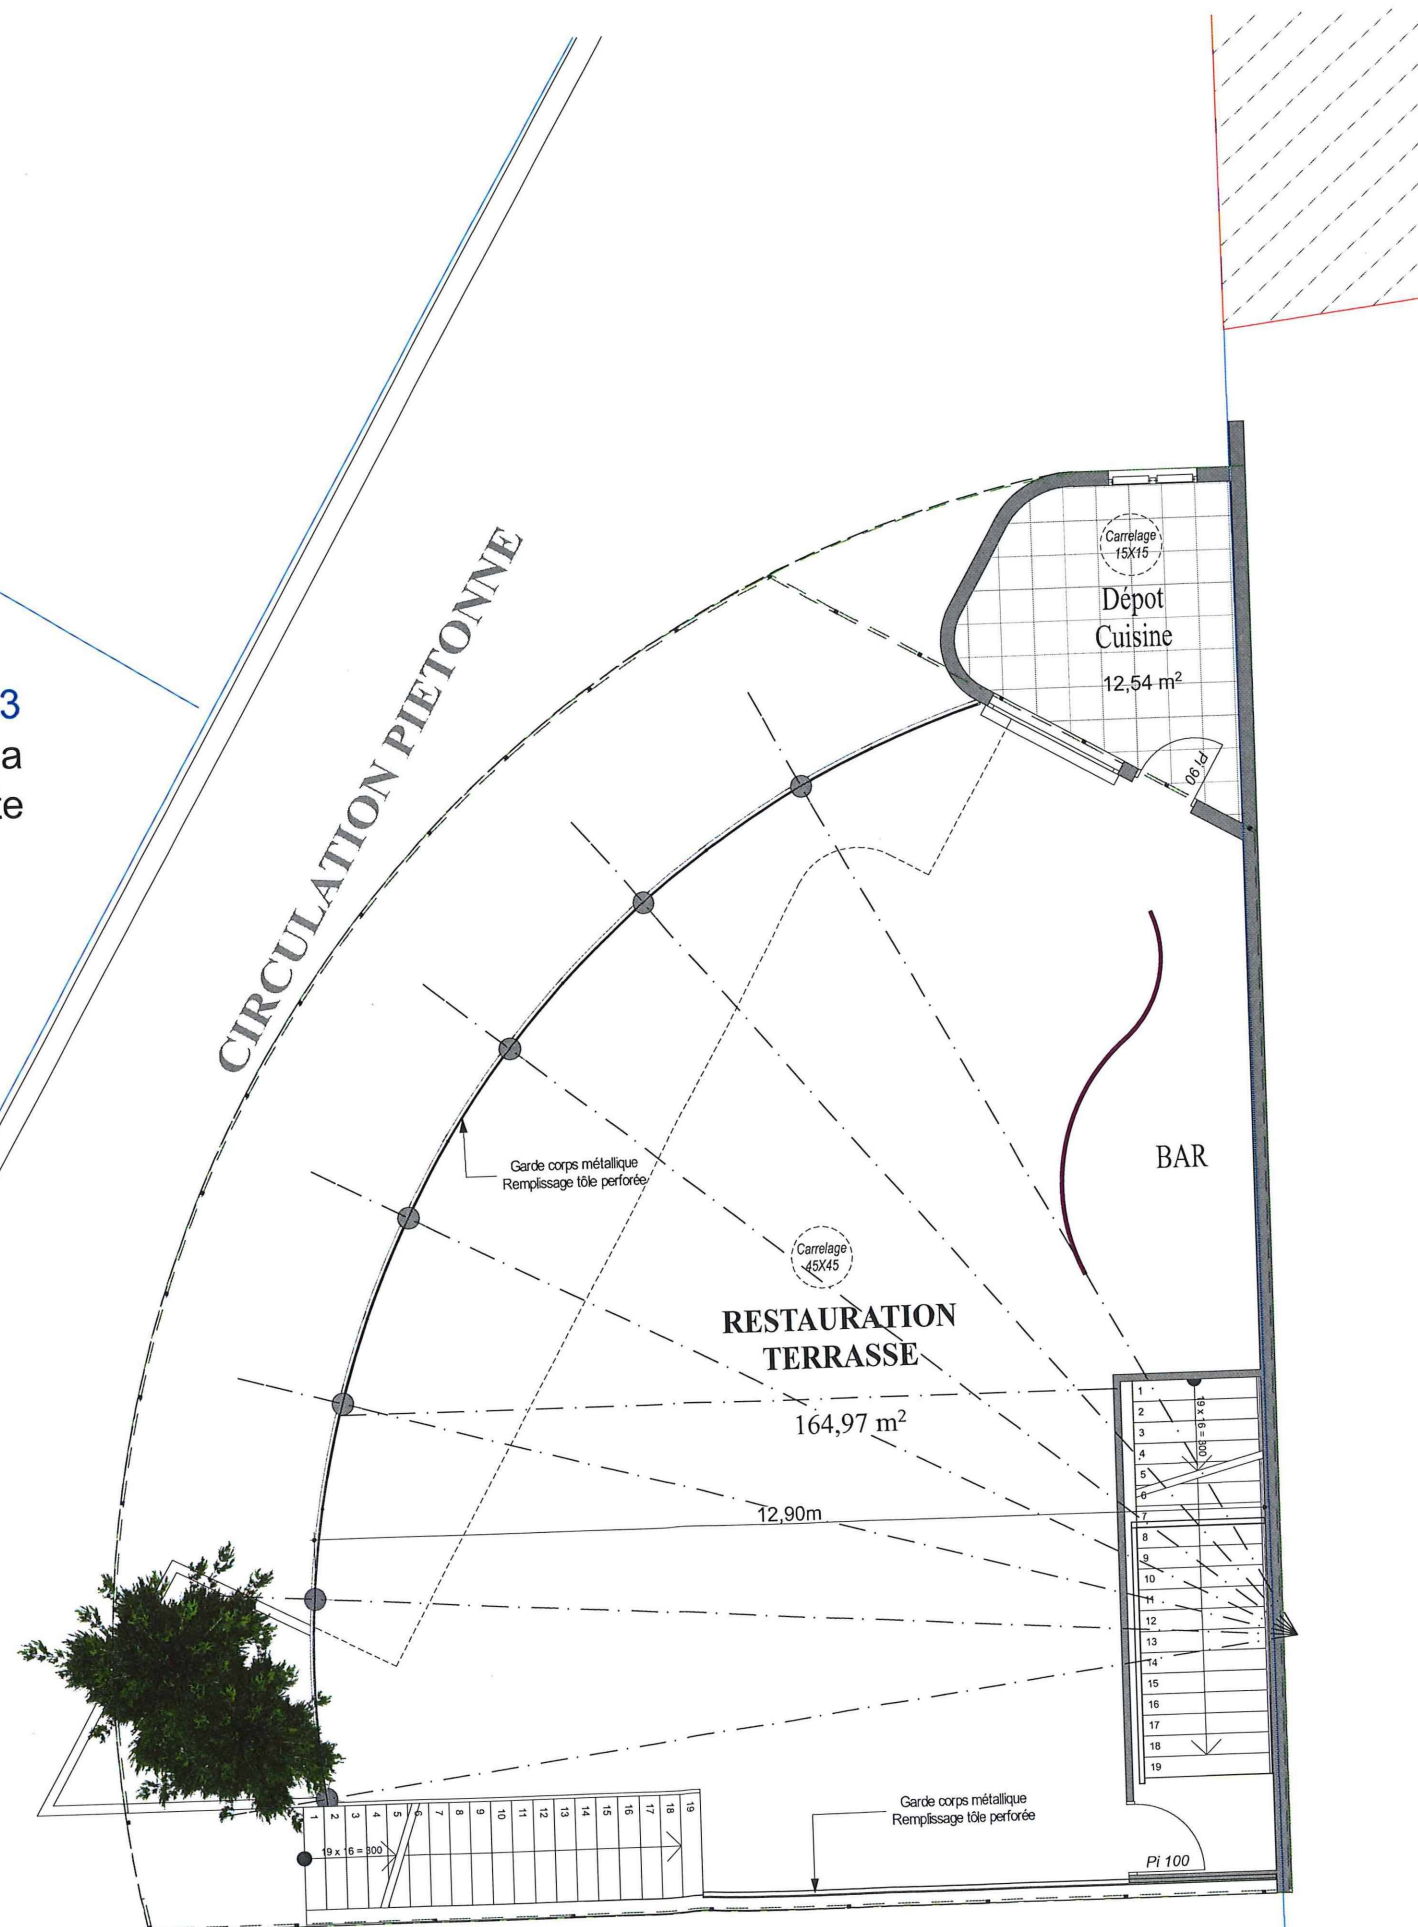


AP 83
Mme TREVESIL Marie Alexina
Charlotte

AP 84
M. LESTIN Flora André

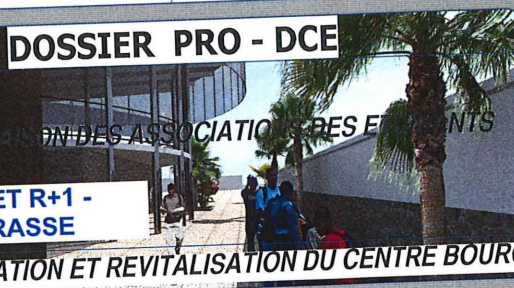


DEPARTEMENT DE LA GUADELOUPE COMMUNE DE SAINT CLAUDE																
MAITRE D'OUVRAGE DELEGUE : SEMSAMAR	VILLE DE SAINT CLAUDE															
																
DOSSIER PRO - DCE Maison Des Associations PROJET MAISON DES ASSOCIATIONS DES ENFANTS PROJET R+1 - TERRASSE  RESTRUCTURATION ET REVITALISATION DU CENTRE BOURG																
MAITRE D'OEUVRE	09 /03 / 2018															
 Marcel BRIDE (Mandatitaire) Ma. THÉOPHILE ARCHITECTES DPLG	CCET Laurent BRIDE BUREAU D'ETUDES TECHNIQUES Caribienne de Coordination et d'Etudes Techniques Centre d'Affaire de Colin, 97 170 - COLIN - PETIT BOURG Tel : 05 90 85 43 36 - Fax : 05 90 85 40 55 Courriel : bridemarcel@yahoo.fr / l.bride@ccet-outremer.com															
MODIFICATIONS <table border="1" style="width: 100%; border-collapse: collapse;"> <thead> <tr> <th style="width: 15%;">INDICE</th> <th style="width: 15%;">DATE</th> <th style="width: 70%;">NATURE</th> </tr> </thead> <tbody> <tr><td> </td><td> </td><td> </td></tr> <tr><td> </td><td> </td><td> </td></tr> <tr><td> </td><td> </td><td> </td></tr> <tr><td> </td><td> </td><td> </td></tr> </tbody> </table>		INDICE	DATE	NATURE												
INDICE	DATE	NATURE														
407																

AP 83
Mme TREVESIL Marie Alexina
Charlotte

AP 84
M. LESTIN Flora André

CIRCULATION PIETONNE

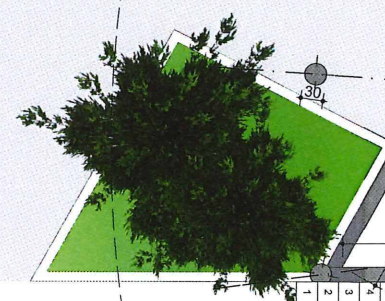

PARVIS
PAYSAGER

Espace Culturel
87,24 m²

BAR

Dépot - Rangement
8,32 m²

SAS
6,24 m²

Seuil 15cm

Couloir

SANITAIRES

SANITAIRES

6,35 m²

4,74 m²

1,42 m²

3,44 m²

2,91 m²

Carrelage
45X45

Carrelage
45X45

Carrelage
45X45

Carrelage
15X15

200s

Pi 90

Pi 210

Seuil 2cm

230s

90

212s

15

20

1,27245

947

180

1058

Pi 90

Pi 90

Pi 90

SS

Applicatic

DEPARTEMENT DE LA GUADELOUPE
COMMUNE DE SAINT CLAUDE

MAITRE D'OUVRAGE DELEGUE: SEMSAMAR

VILLE DE SAINT CLAUDE



DOSSIER PRO - DCE



MAITRE D'OEUVRE



Marcel BRIDE (Mandataire)
Mick THEOPHILE
ARCHITECTES DPLG



09 / 03 / 2018



Laurent BRIDE
BUREAU D'ETUDES TECHNIQUES

Centre d'Affaire de Colin, 97 170 - COLIN - PETIT BOURG
Tel : 05 90 85 43 36 - Fax : 05 90 85 40 55
Courriel : briedemarcel@yahoo.fr / l.bride@ccet-outremer.com

MODIFICATIONS

INDICE	DATE	NATURE

406

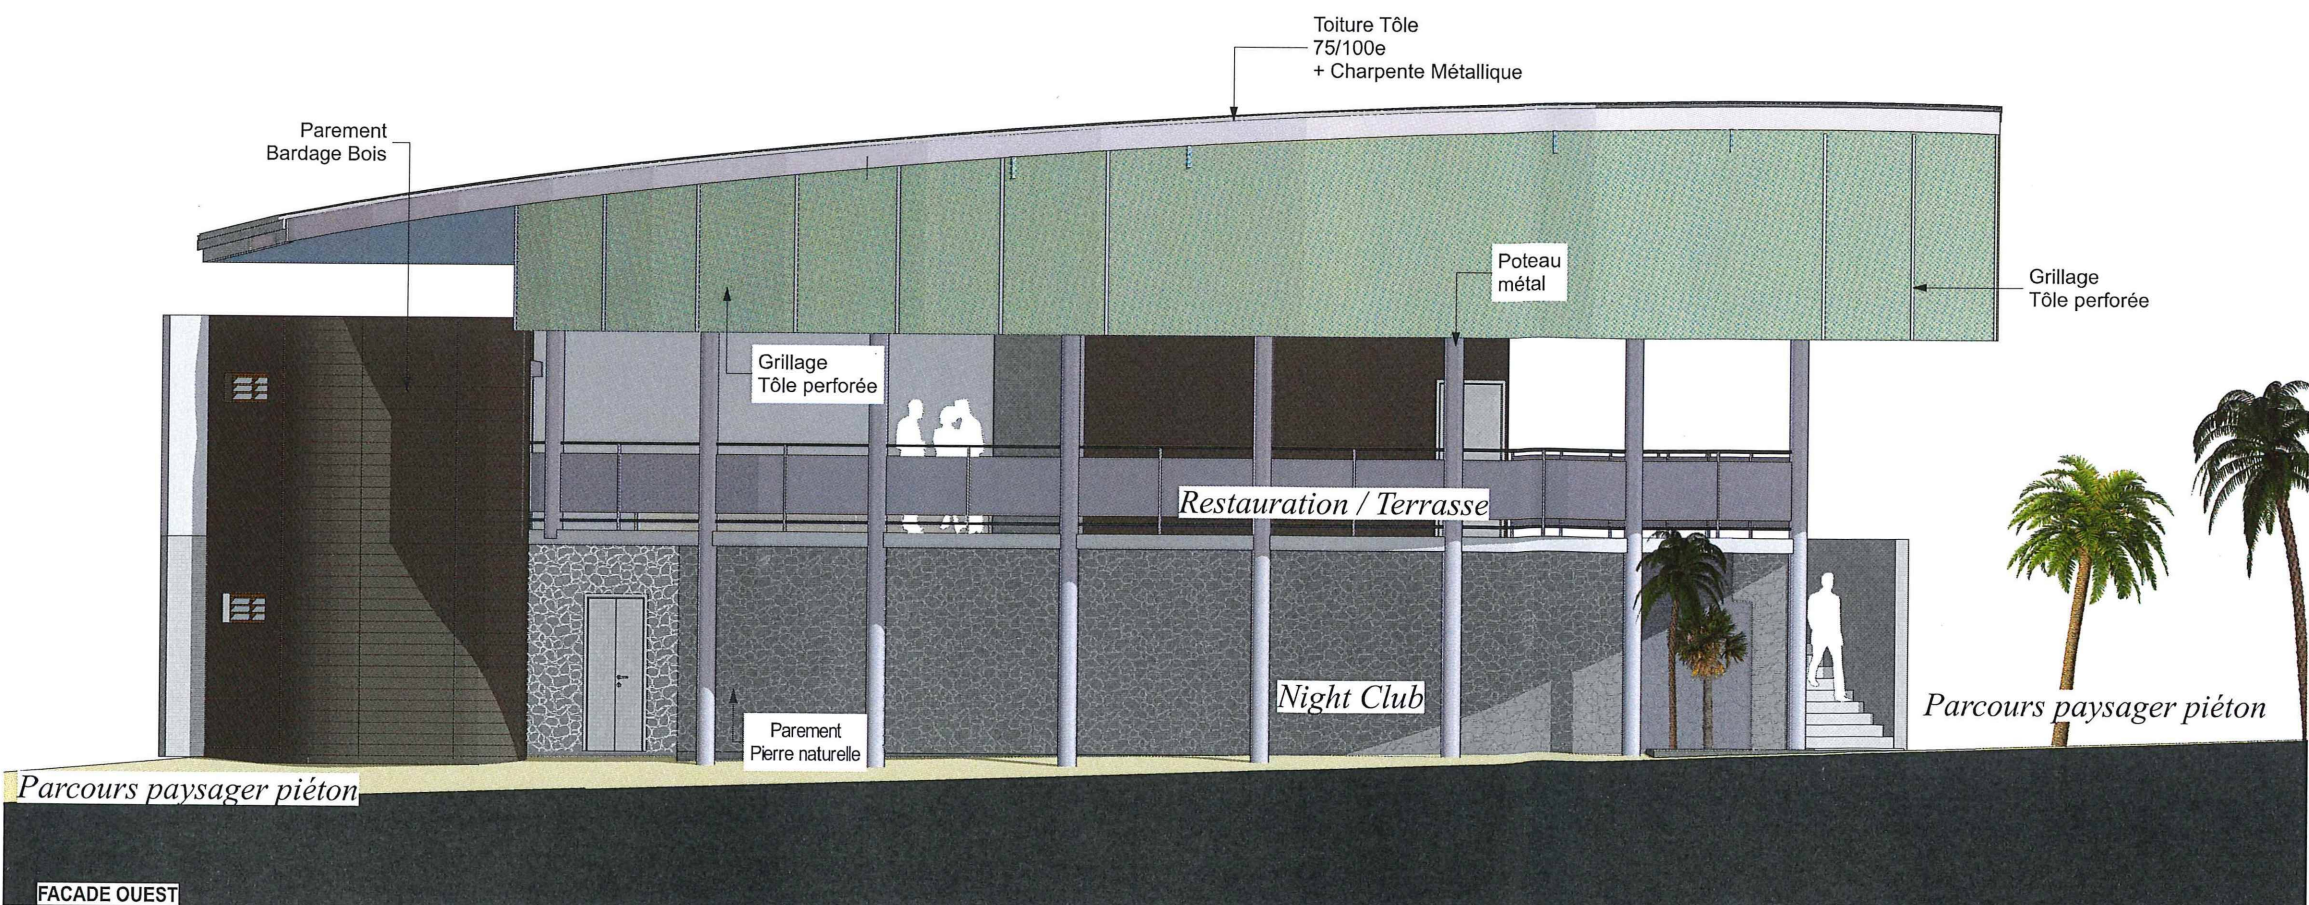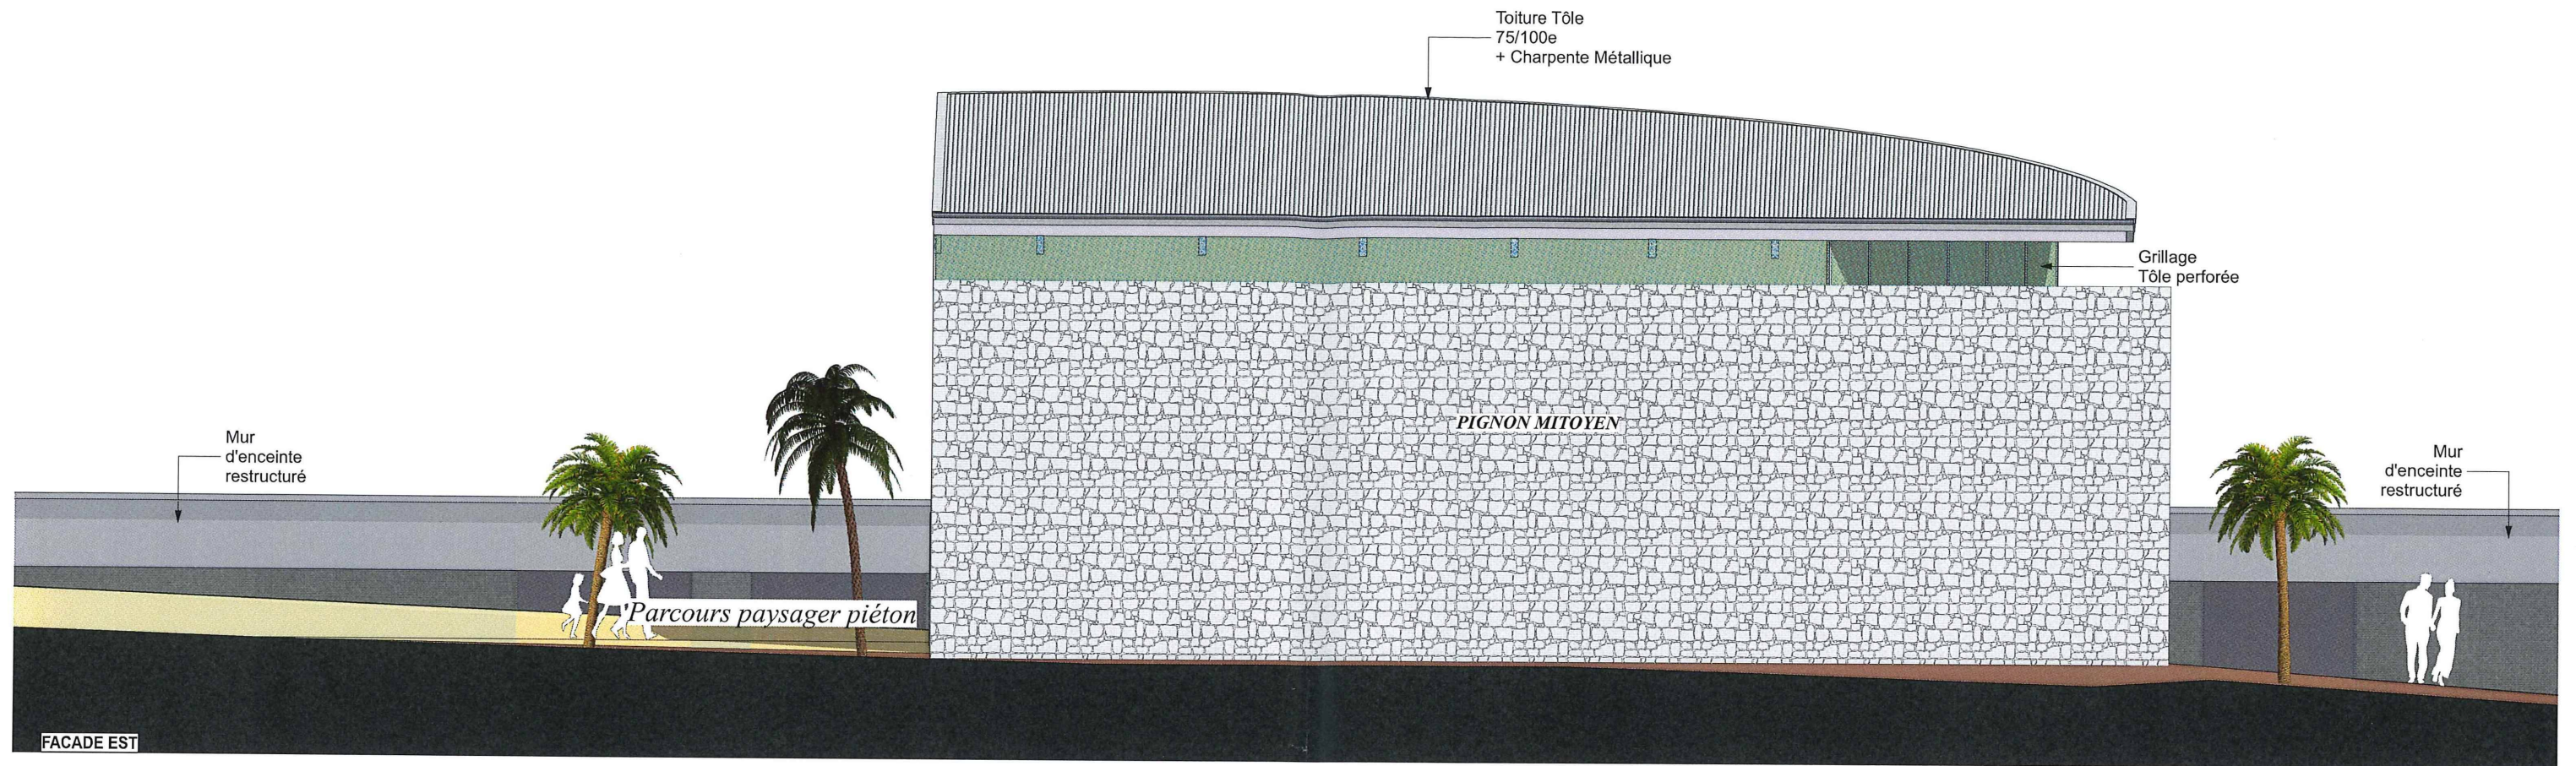

DEPARTEMENT DE LA GUADELOUPE COMMUNE DE SAINT CLAUDE	
MAITRE D'OUVRAGE DELEGUE : SEMSAMAR 	VILLE DE SAINT CLAUDE 
DOSSIER PRO - DCE Maison Des Associations PROJET - MAISON DES ASSOCIATIONS DES ENFANTS FACADES EST-OUEST RESTRUCTURATION ET REVITALISATION DU CENTRE BOURG	
MAITRE D'OEUVRE  Marcel BRIDE (Mandat) Max THÉOPHILE ARCHITECTES DPLG	09/03/2018  Laurent BRIDE BUREAU D'ETUDES TECHNIQUES Centre d'Affaire de Colin, 97 170 - COLIN - PETIT BOURG Tel : 05 90 85 43 36 - Fax : 05 90 85 40 55 Courriel : bridemarc@ yahoo.fr / Lbride@ccet-outremer.com
MODIFICATIONS	
INDICE	DATE
NATURE	
409	



DOSSIER PRO DCE
PLAN DE ZONAGE

09/03/18
403

SARL D'ARCHITECTURE
Marcel BRIDE
Tél : 0590 85 43 36 - Fax: 0590 85 40 55
Email: bridemarcel@yahoo.fr

CCET
Caribéenne de Coordination et d'Etudes Techniques

Laurent BRIDE

semsamar
Maitre d'Ouvrage
délégué

VILLE DE SAINT CLAUDE



DEPARTEMENT DE LA GUADELOUPE
COMMUNE DE SAINT CLAUDE

MAITRE D'OUVRAGE DELEGUE : **SEMSAMAR**

VILLE DE SAINT CLAUDE



DOSSIER PRO - DCE



MAITRE D'OEUVRE

09 / 03 / 2018



Marcel BRIDE (Mandat)
Mick THEOPHILE
ARCHITECTES DPLG



Laurent BRIDE
BUREAU D'ETUDES TECHNIQUES



Centre d'Affaire de Colin, 97 170 - COLIN - PETIT BOURG
Tel : 05 90 85 43 36 - Fax : 05 90 85 40 55
Courriel : bridemarc@yahoo.fr / lbride@ccet-outremer.com

MODIFICATIONS


INDICE	DATE	NATURE



DEPARTEMENT DE LA GUADELOUPE COMMUNE DE SAINT CLAUDE																
MAITRE D'OUVRAGE DELEGUE : SEMSAMAR 	VILLE DE SAINT CLAUDE 															
DOSSIER PRO - DCE Maison Des Associations PROJET - MAISON DES ASSOCIATIONS DES ENFANTS PERSPECTIVE SUR SITE RESTRUCTURATION ET REVITALISATION DU CENTRE BOURG																
MAITRE D'OEUVRE  Marcel BRIDE (Mandatary) Mick THÉOPHILE ARCHITECTES DPLG	09 / 03 / 2018  Laurent BRIDE BUREAU D'ETUDES TECHNIQUES Centre d'Affaire de Colin, 97 170 - COLIN - PETIT BOURG Tel : 05 90 85 43 36 - Fax : 05 90 85 40 55 Courriel : bridemarcel@yahoo.fr / l.bride@ccet-outremer.com															
MODIFICATIONS <table border="1"> <thead> <tr> <th>INDICE</th> <th>DATE</th> <th>NATURE</th> </tr> </thead> <tbody> <tr><td> </td><td> </td><td> </td></tr> <tr><td> </td><td> </td><td> </td></tr> <tr><td> </td><td> </td><td> </td></tr> <tr><td> </td><td> </td><td> </td></tr> </tbody> </table>		INDICE	DATE	NATURE												
INDICE	DATE	NATURE														
410																

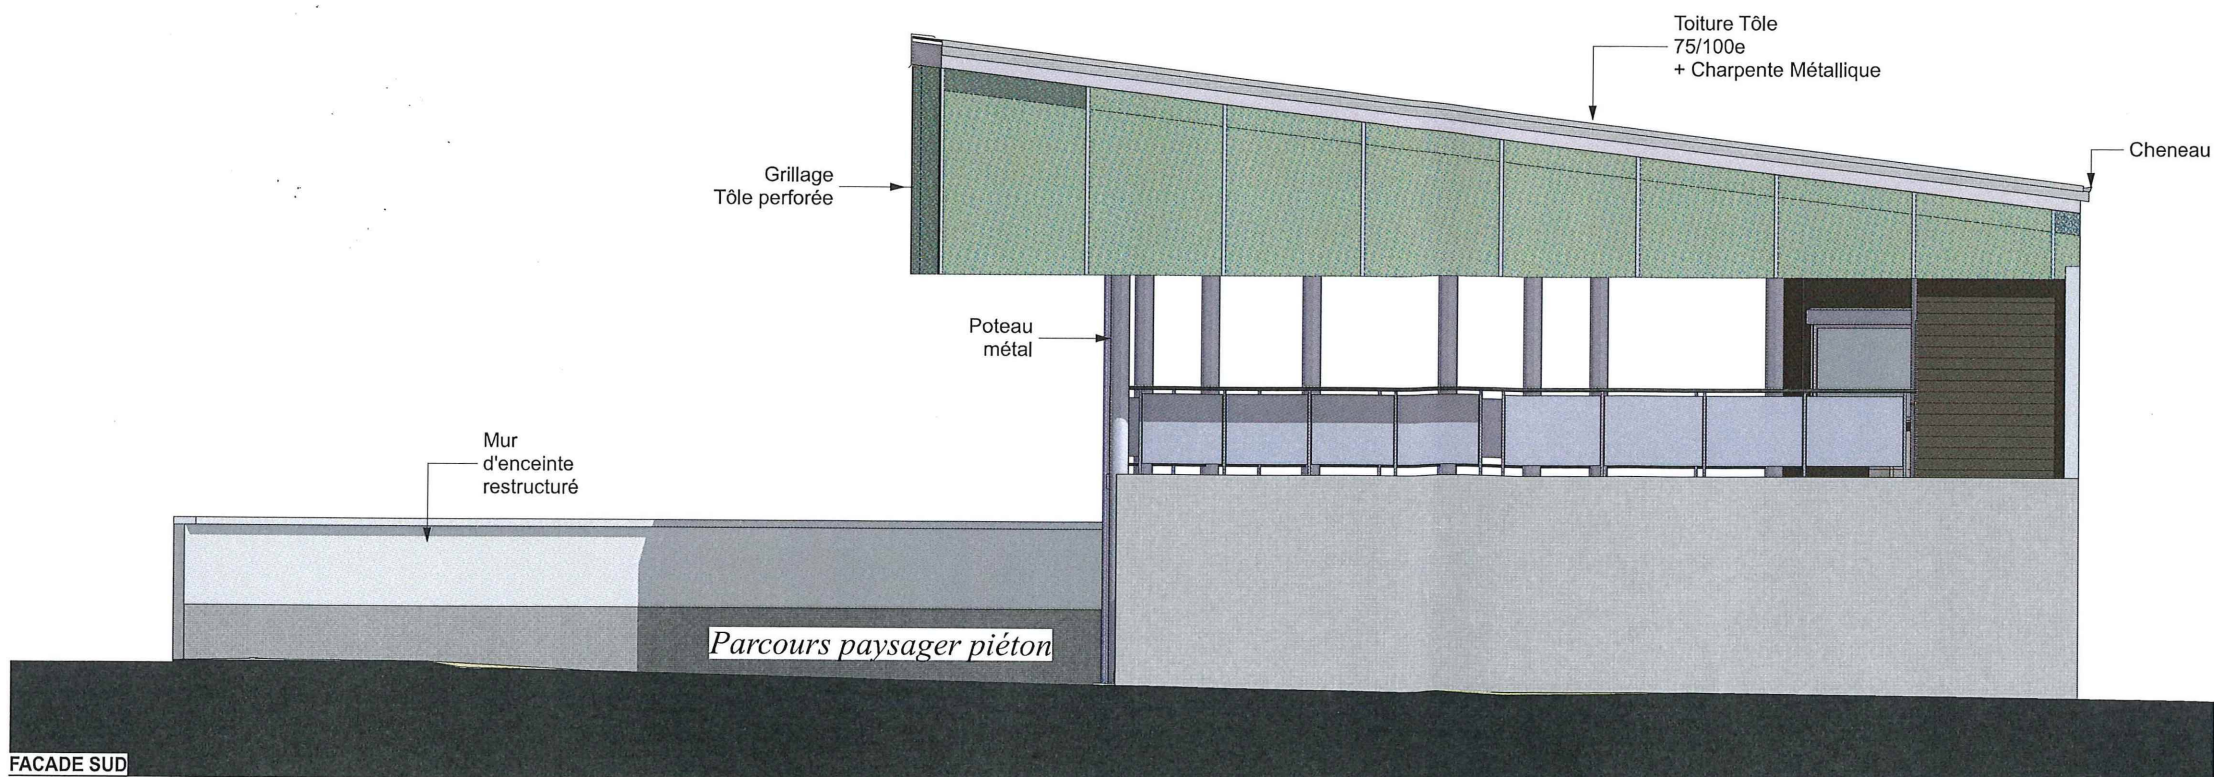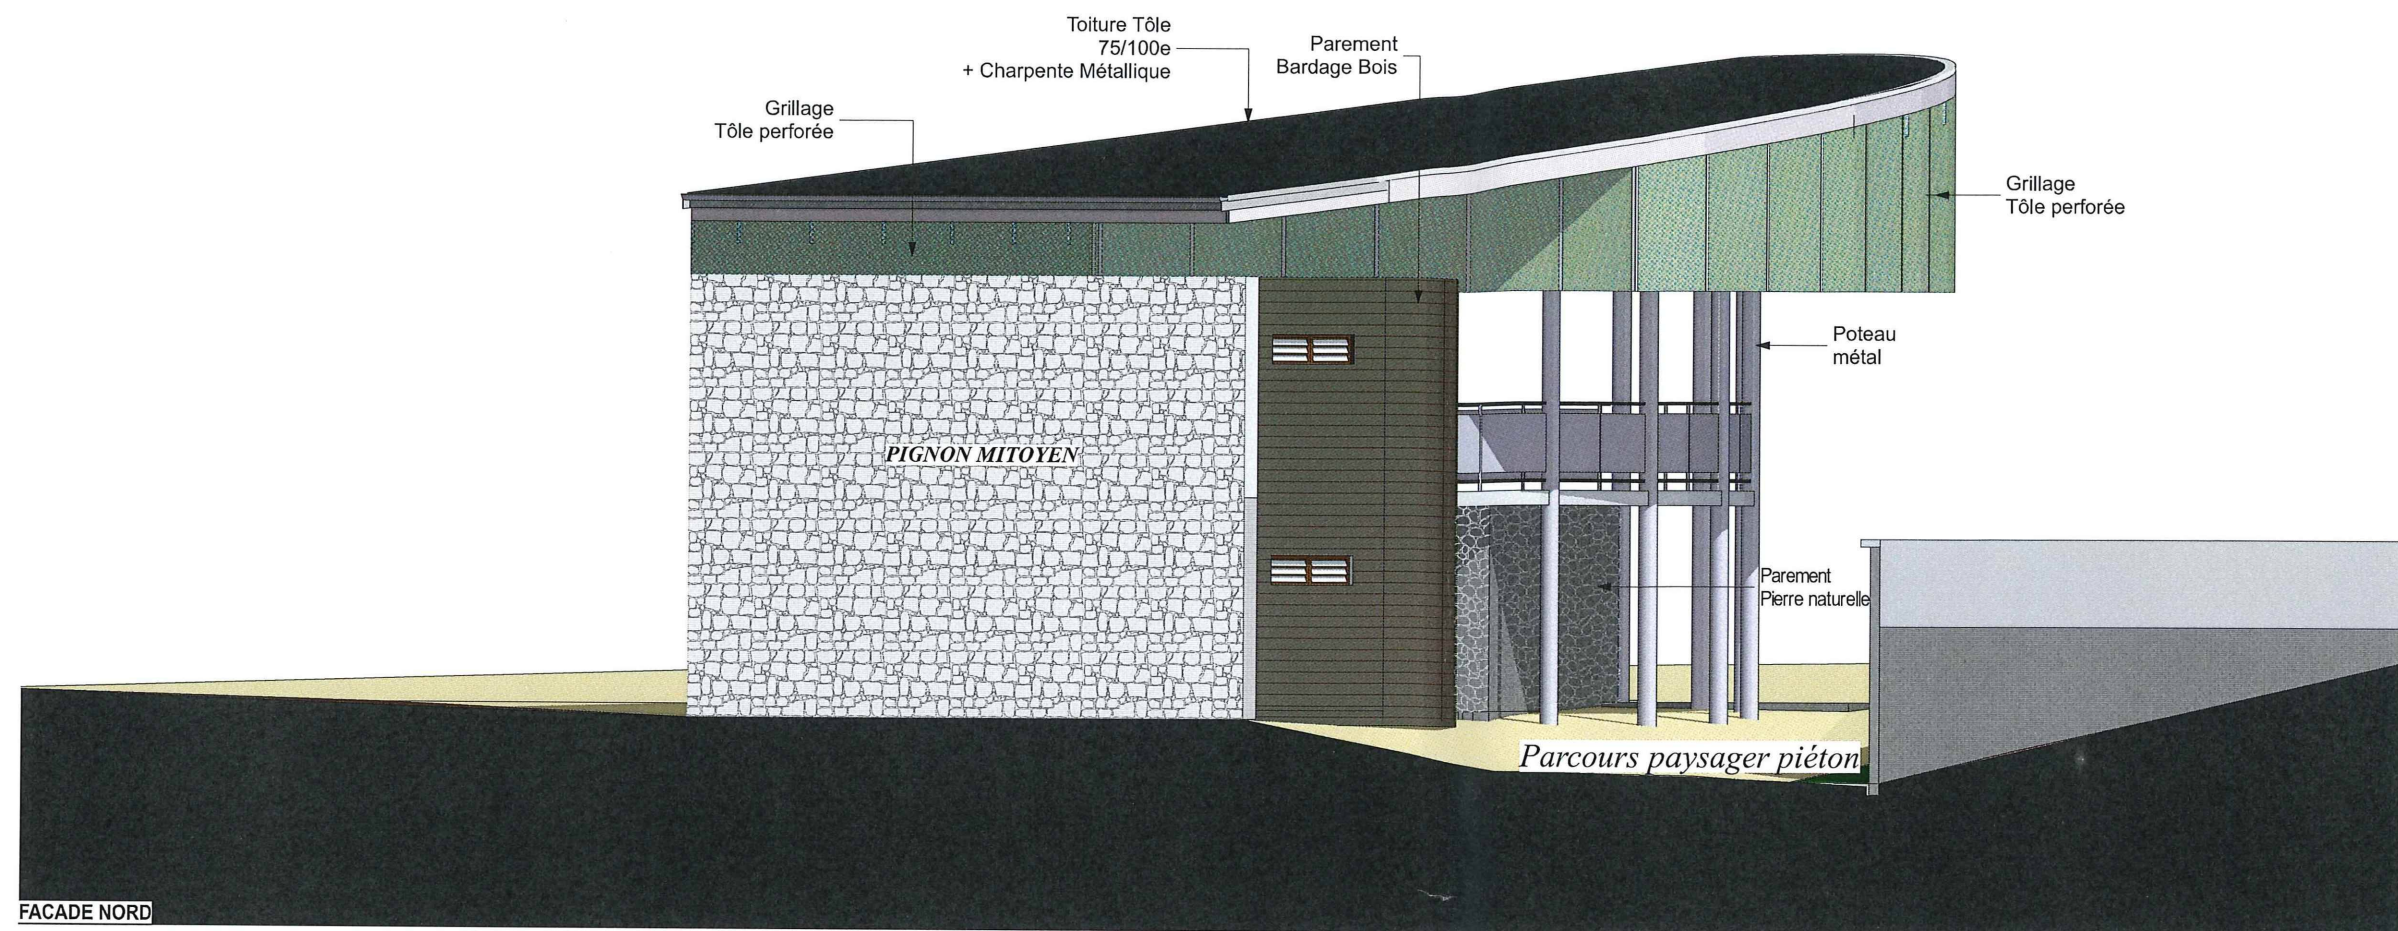

DEPARTEMENT DE LA GUADELOUPE COMMUNE DE SAINT CLAUDE	
MAITRE D'OUVRAGE DELEGUE : SEMSAMAR 	VILLE DE SAINT CLAUDE 
DOSSIER PRO - DCE Maison Des Associations PROJET - MAISON DES ASSOCIATIONS DES ENFANTS FACADES NORD-SUD RESTRUCTURATION ET REVITALISATION DU CENTRE BOURG	
MAITRE D'OEUVRE  SARL ARCHITECTURE Marcel BRIDE Architecte DPLG	09/103/2018 Laurent BRIDE CCET Caribbeenne de Coordination et d'Etudes Techniques BUREAU D'ETUDES TECHNIQUES Centre d'Affaire de Colin, 97 170 - COLIN - PETIT BOURG Tel : 05 90 85 43 36 - Fax : 05 90 85 40 55 Courriel : bridemarc@yahoo.fr / l.bride@ccet-outremer.com
MODIFICATIONS	
INDICE	DATE
NATURE	408

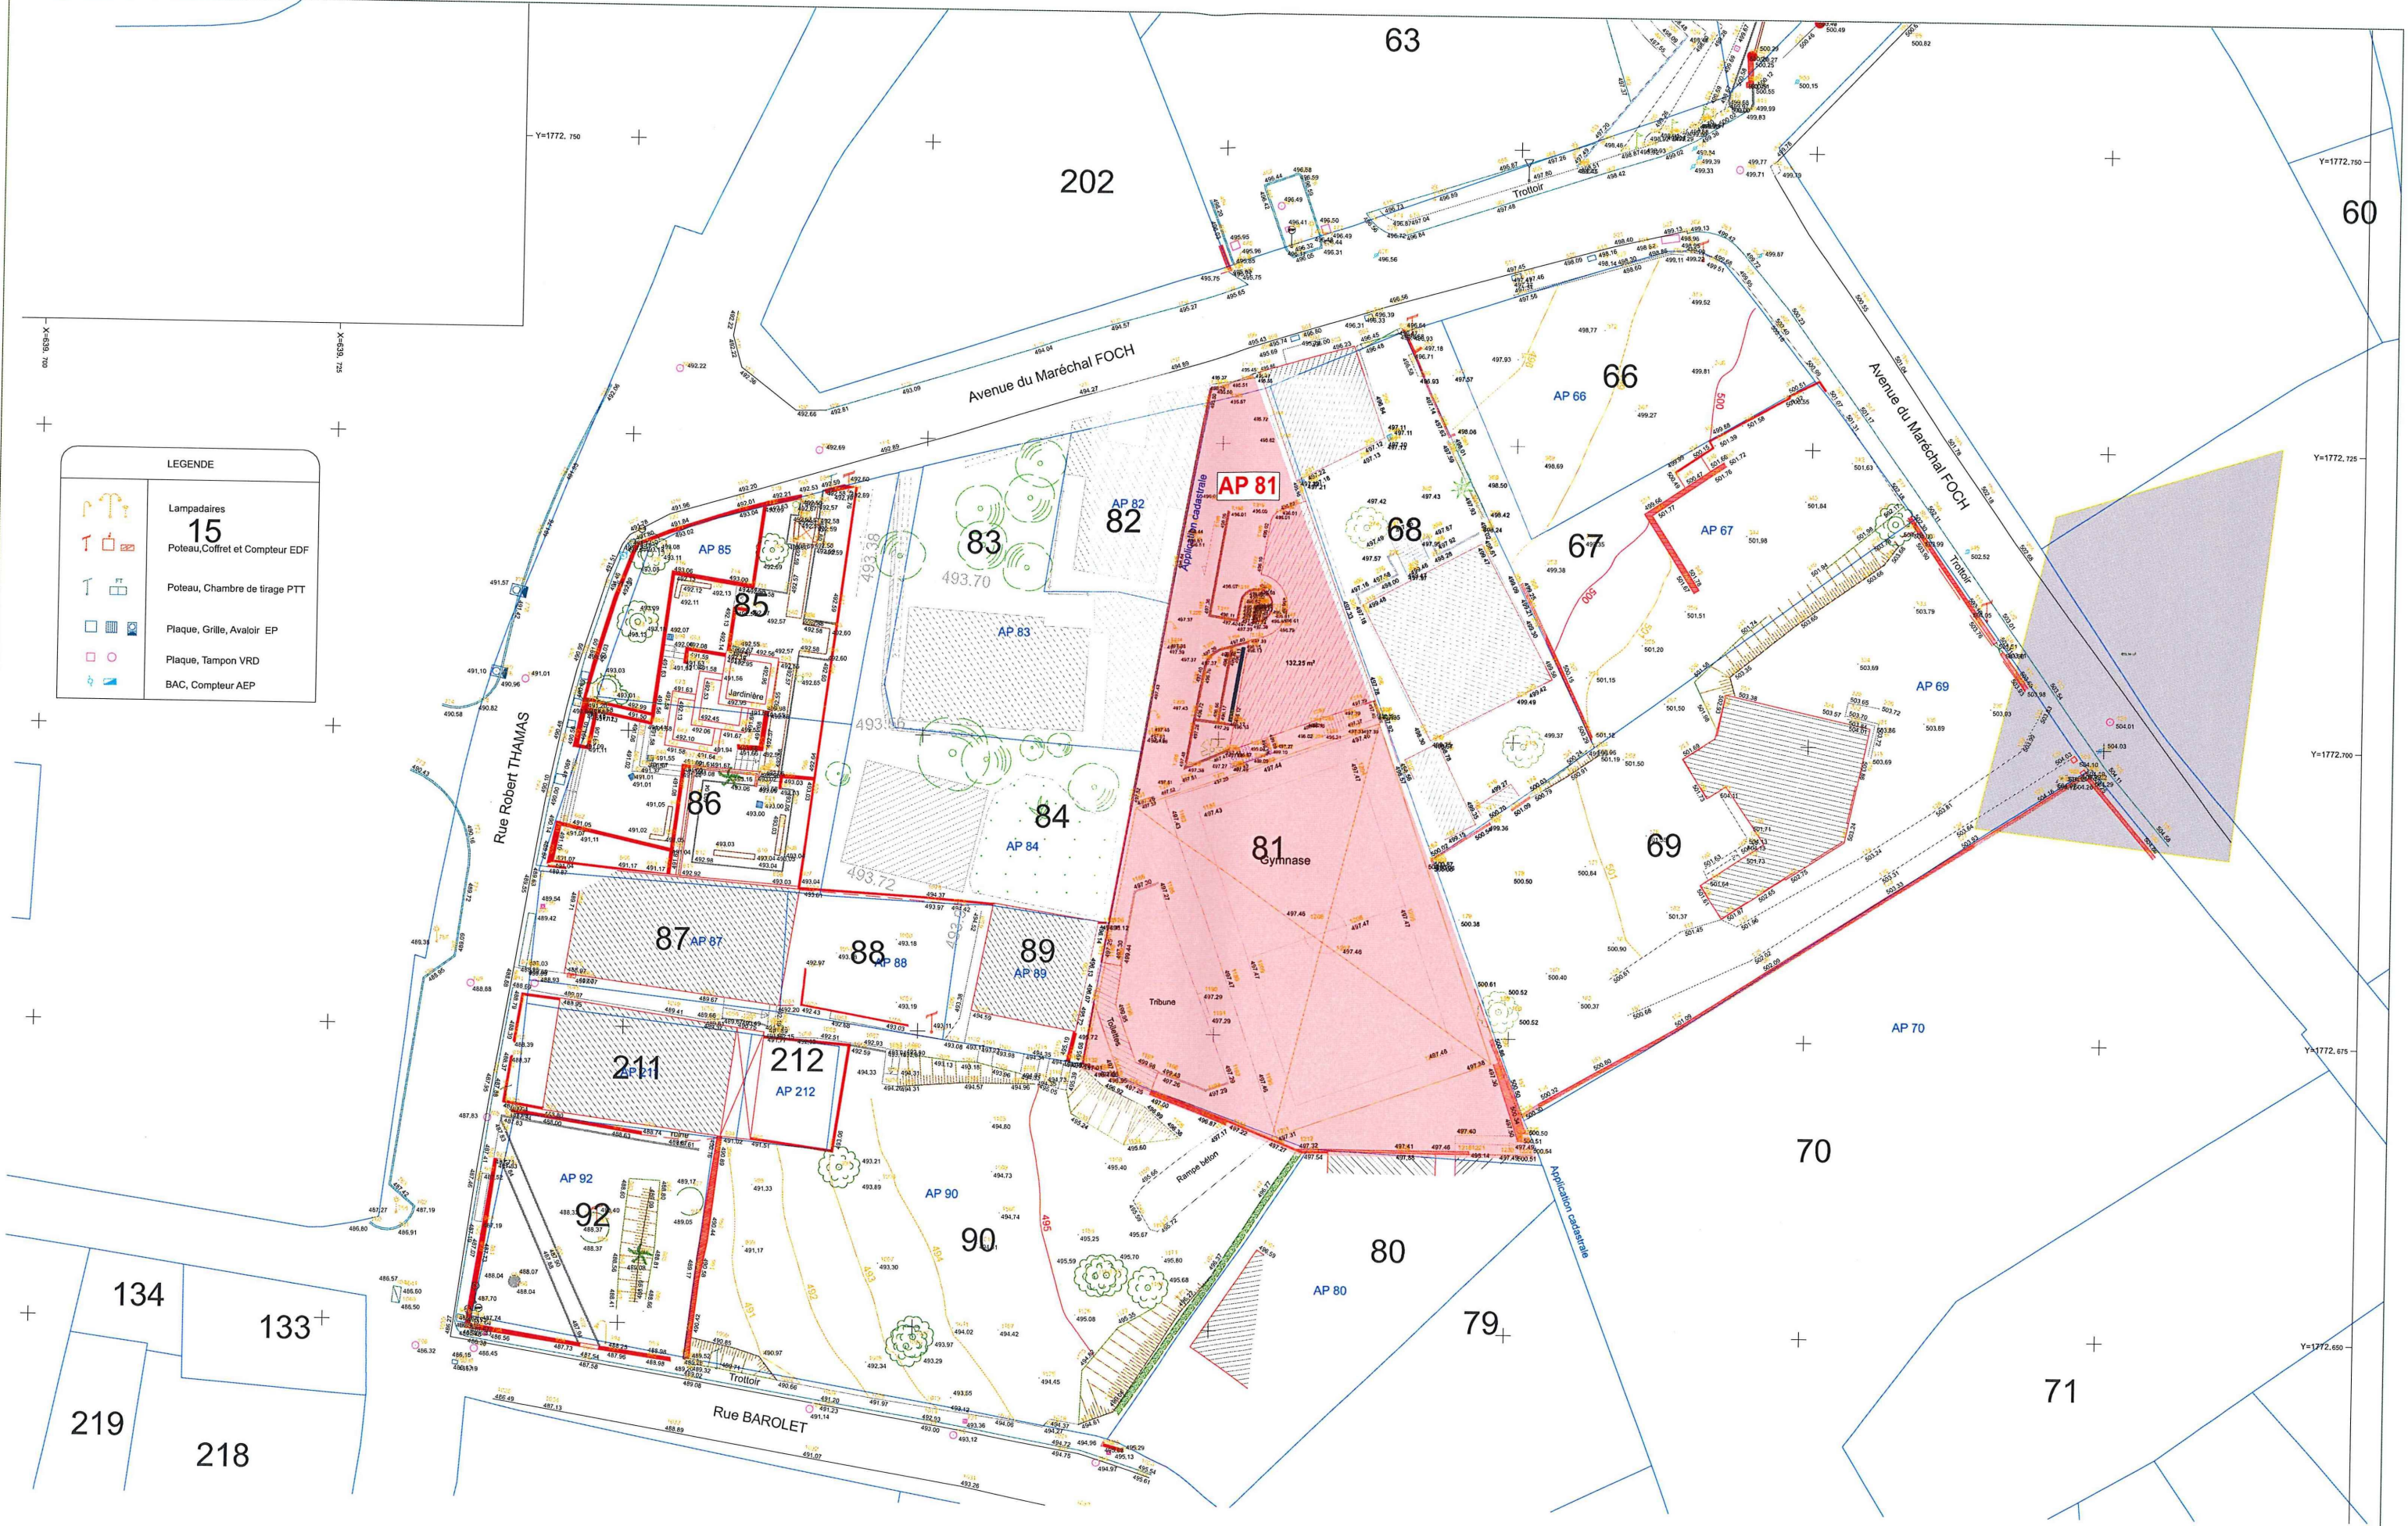

LEGENDE

	Lampadaires
	15 Poteau, Coffret et Compteur EDF
	PTT Poteau, Chambre de tirage PTT
	Plaque, Grille, Avaloir EP
	Plaque, Tampon VRD
	BAC, Compteur AEP

SARL D'ARCHITECTURE
Marcel BRIDE
Tél : 0590 85 43 36 - Fax: 0590 85 40 55
Email: bridemarcel@yahoo.fr

CCET
Caribéenne de Coordination et d'Etudes Techniques

Laurent BRIDE

semsamar

Maitre d'Ouvrage
délégué


VILLE DE SAINT CLAUDE

DOSSIER PRO DCE
EXTRAIT CADASTRAL-GEOMETRE


Ech.1:500e

09/03/18

402

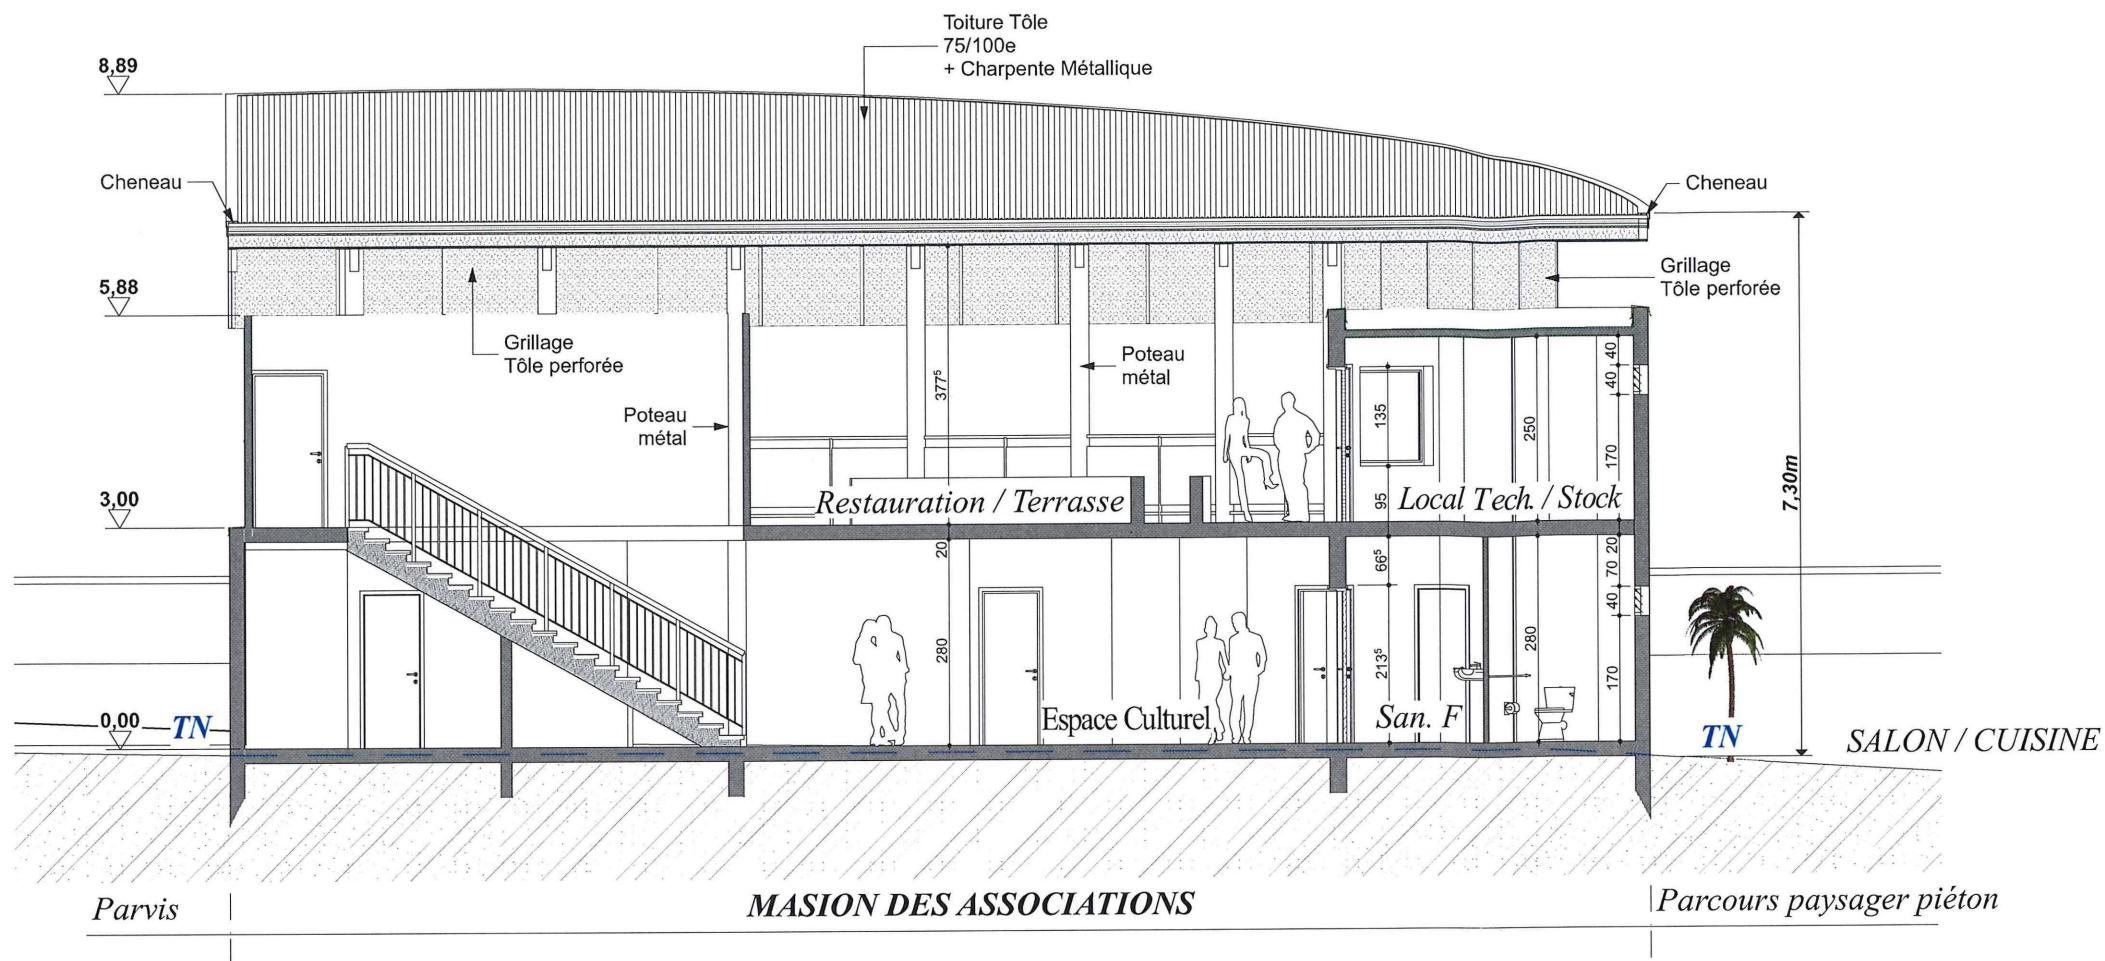

COUPE AA

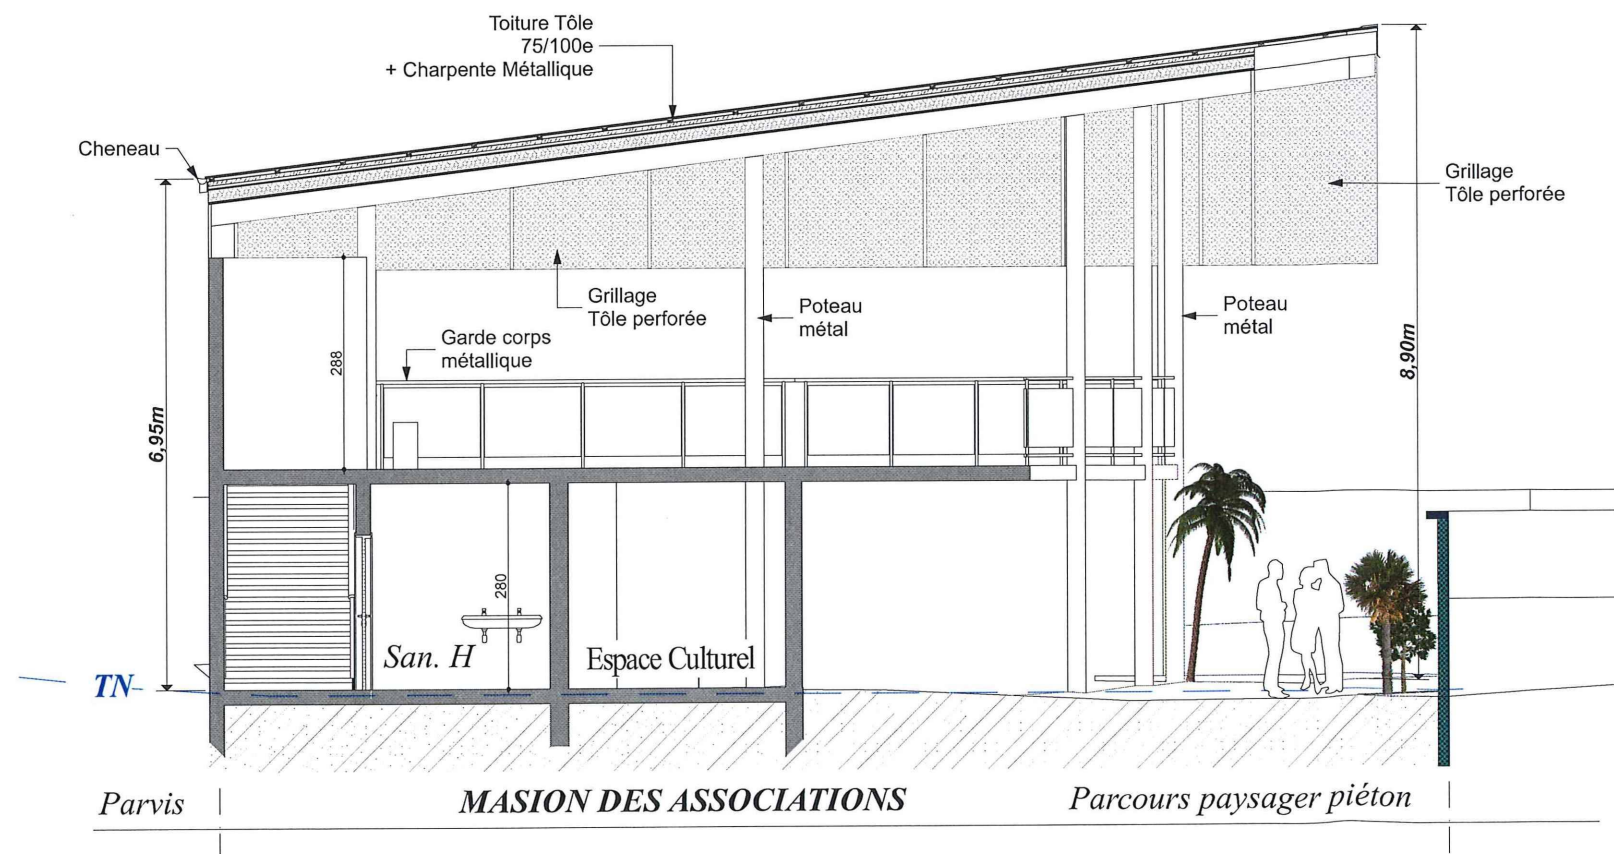

COUPE BB

DEPARTEMENT DE LA GUADELOUPE COMMUNE DE SAINT CLAUDE	
MAITRE D'OUVRAGE DELEGUE : SEMSAMAR 	VILLE DE SAINT CLAUDE 
DOSSIER PRO - DCE Maison Des Associations PROJET - MAISON DES ASSOCIATIONS DES ENFANTS COUPES AA et BB RESTRUCTURATION ET REVITALISATION DU CENTRE BOURG	
MAITRE D'OEUVRE  Marcel BRIDE Architecte DPLG	09 / 03 / 2018  Laurent BRIDE Bureau d'Etudes Techniques Centre d'Affaire de Colin, 97 170 - COLIN - PETIT BOURG Tel : 05 90 85 43 36 - Fax : 05 90 85 40 55 Courriel : bridemarc@yahoo.fr / l.bride@ccet-outremer.com
MODIFICATIONS	
INDICE	DATE
NATURE	
405	